

A3-1-1 MIESZKANIE 4-POKOJOWE 63,62 m²


KLATKA I

KLATKA II

A3-1-1

Budynek	A3
Piętro	parter
Mieszkanie	1
Liczba pokoi	4

Pomieszczenia	
1. Hall / salon / kuchnia	32,80 m ²
2. Łazienka	4,66 m ²
3. Pokój	10,79 m ²
4. Pokój	11,36 m ²
5. Garderoba	4,01 m ²
Powierzchnia użytkowa	63,62 m ²

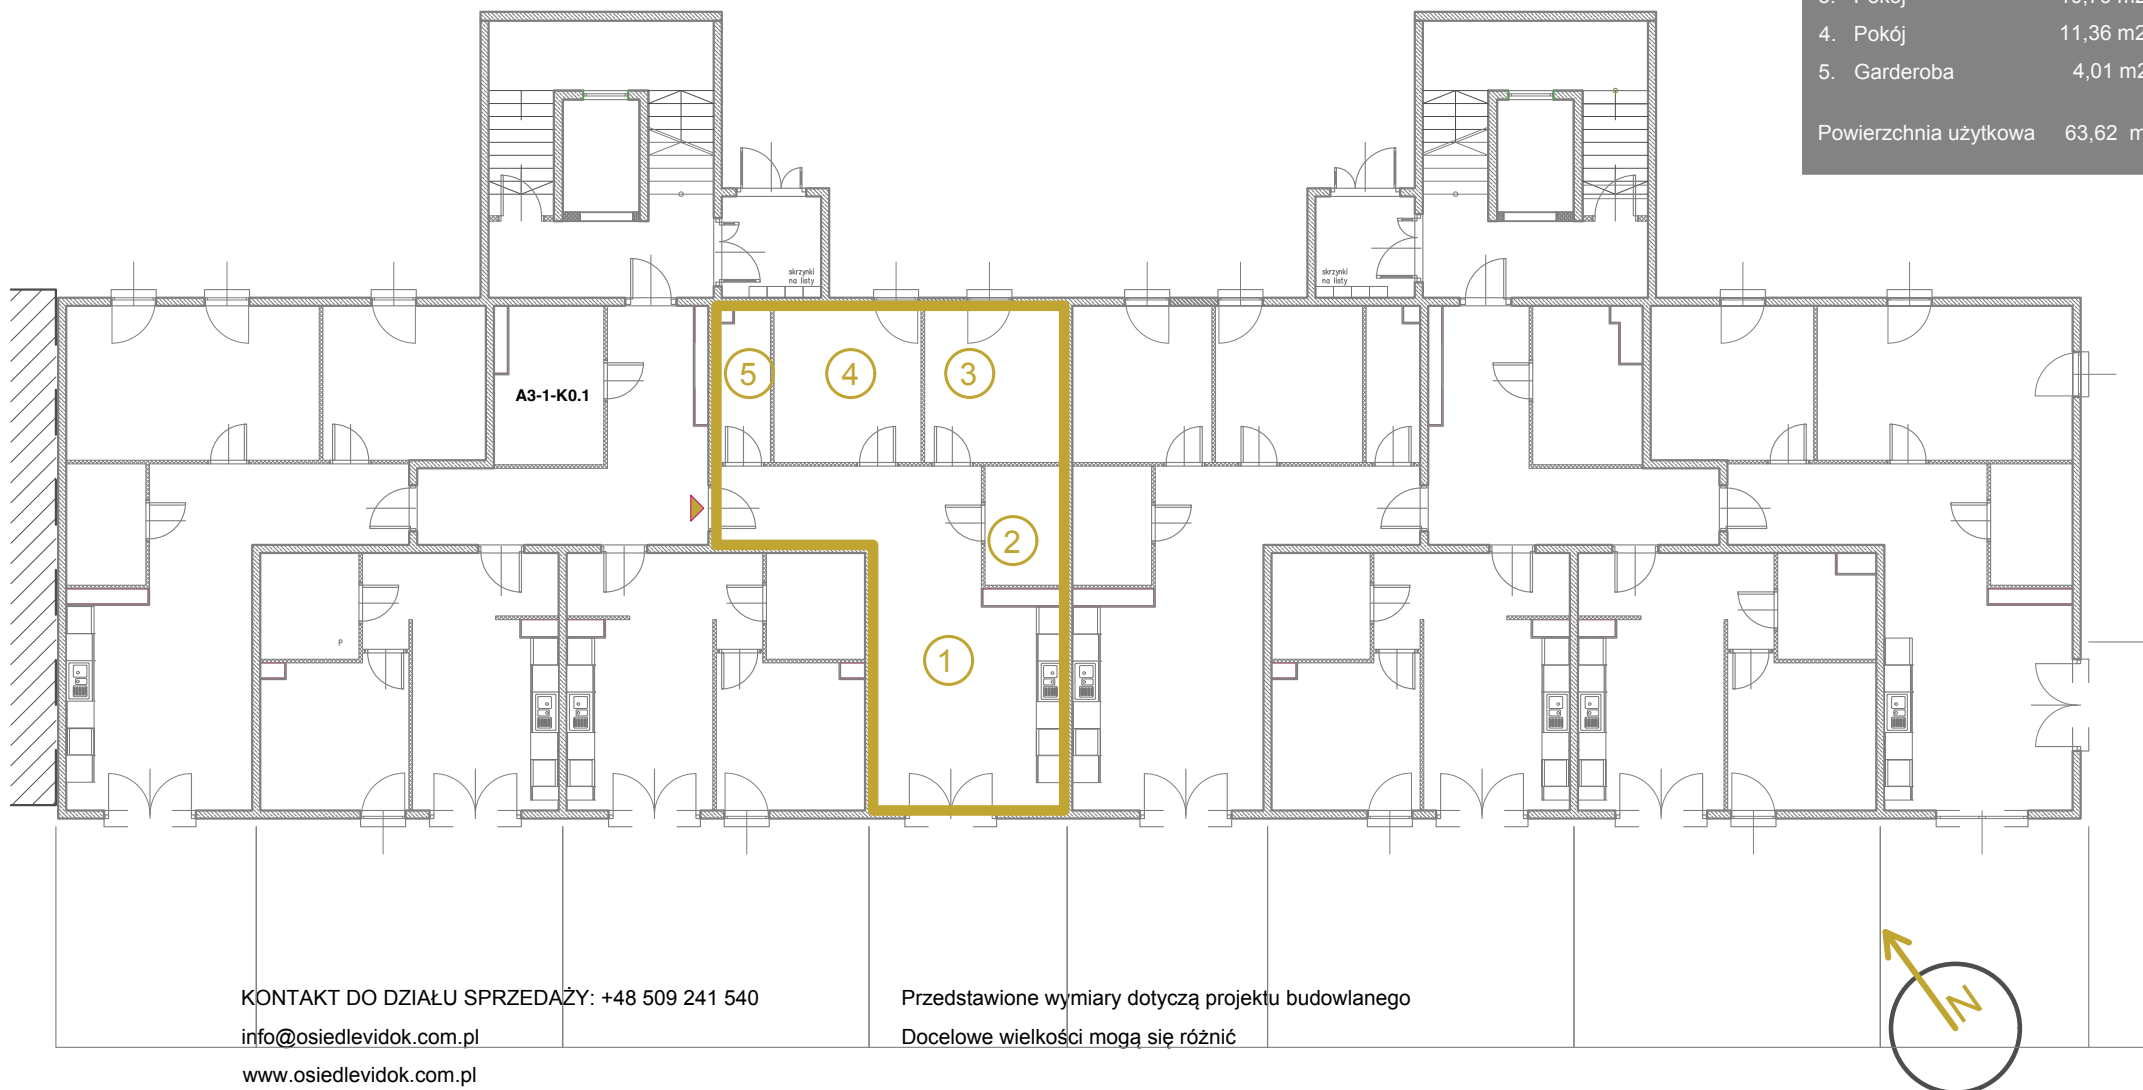

KONTAKT DO DZIAŁU SPRZEDAŻY: +48 509 241 540
info@osiedlevidok.com.pl
www.osiedlevidok.com.pl

Przedstawione wymiary dotyczą projektu budowlanego
 Docelowe wielkości mogą się różnić