

A3-1-24 MIESZKANIE 3-POKOJOWE 68,73 m²

A3-1-24

Budynek	A3
Piętro	5
Mieszkanie	24
Liczba pokoi	3


Pomieszczenia

1. Hall / salon / kuchnia	32,26 m ²
2. łazienka	4,77 m ²
3. Pokój	12,42 m ²
4. Pokój	19,28 m ²

Powierzchnia użytkowa 68,73 m²

KLATKA I

KLATKA II

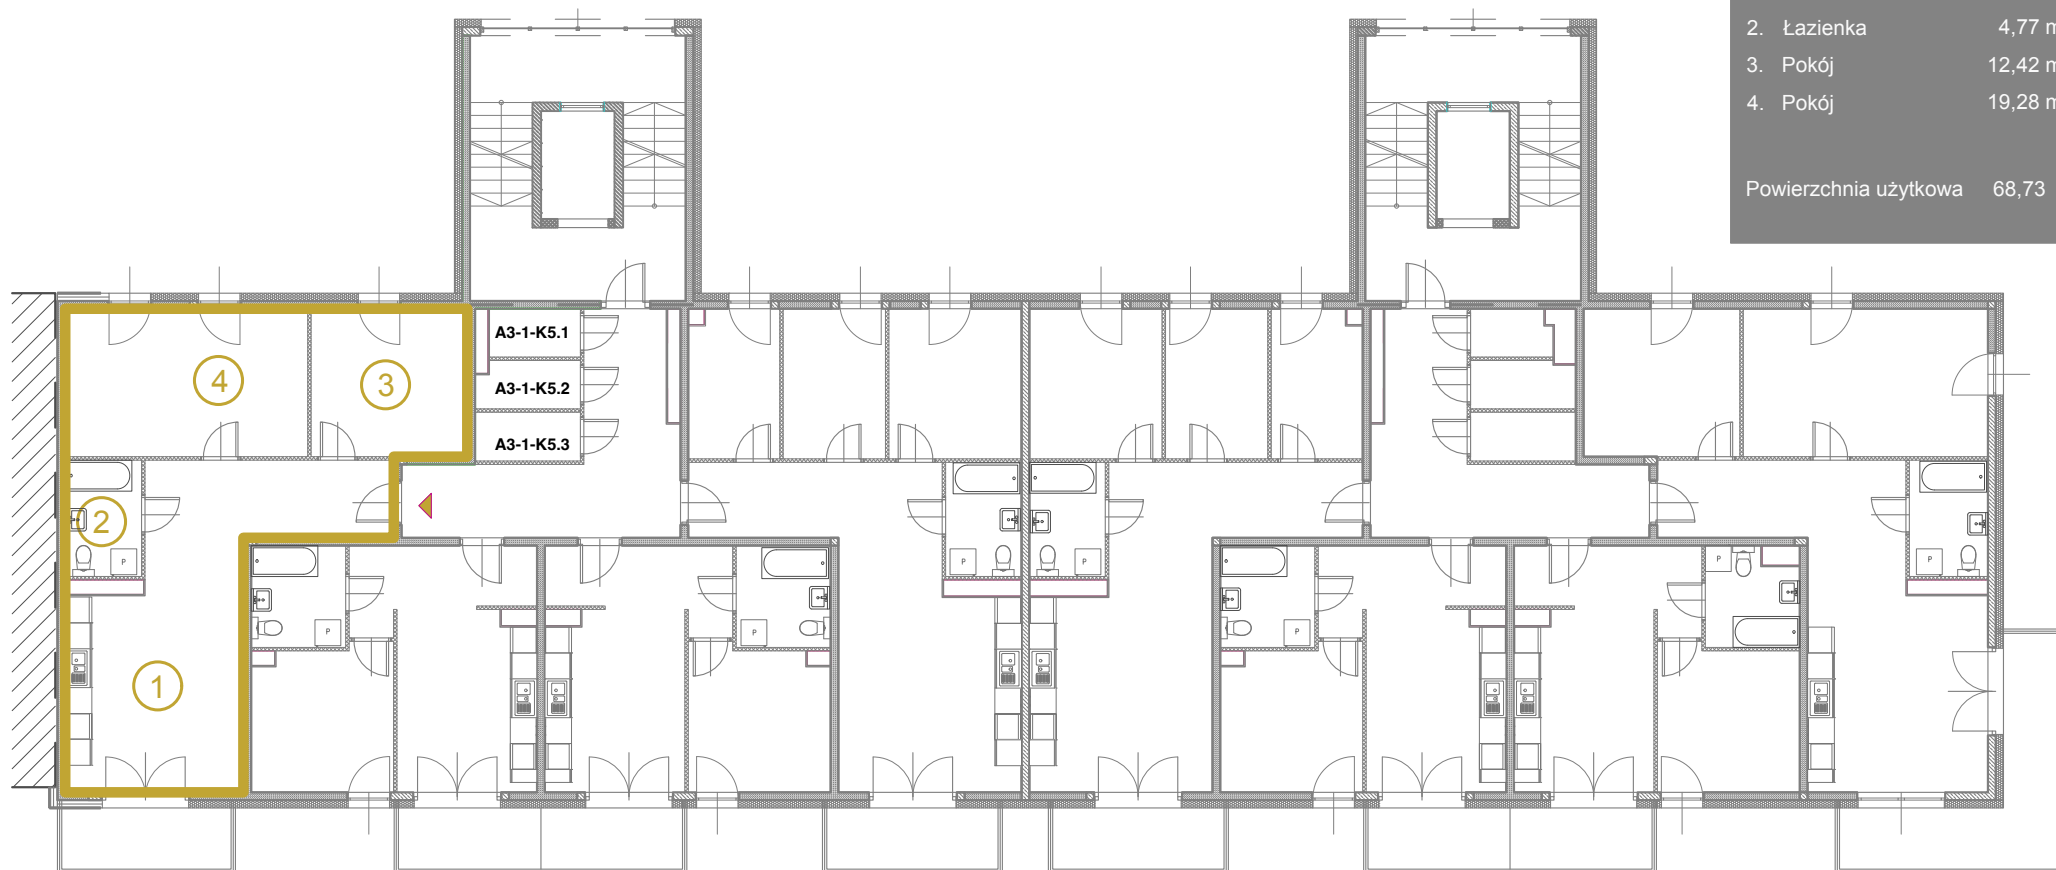

KONTAKT DO DZIAŁU SPRZEDAŻY: +48 509 241 540
info@osiedlevidok.com.pl
www.osiedlevidok.com.pl

Przedstawione wymiary dotyczą projektu budowlanego
Docelowe wielkości mogą się różnić

