

A3-1-28 MIESZKANIE 3-POKOJOWE 68,73 m²

KLATKA I

KLATKA II


A3-1-28

Budynek	A3
Piętro	6
Mieszkanie	28
Liczba pokoi	3

Pomieszczenia

1. Hall / salon / kuchnia 32,26 m²
2. Łazienka 4,77 m²
3. Pokój 19,28 m²
4. Pokój 12,42 m²

Powierzchnia użytkowa 68,73 m²

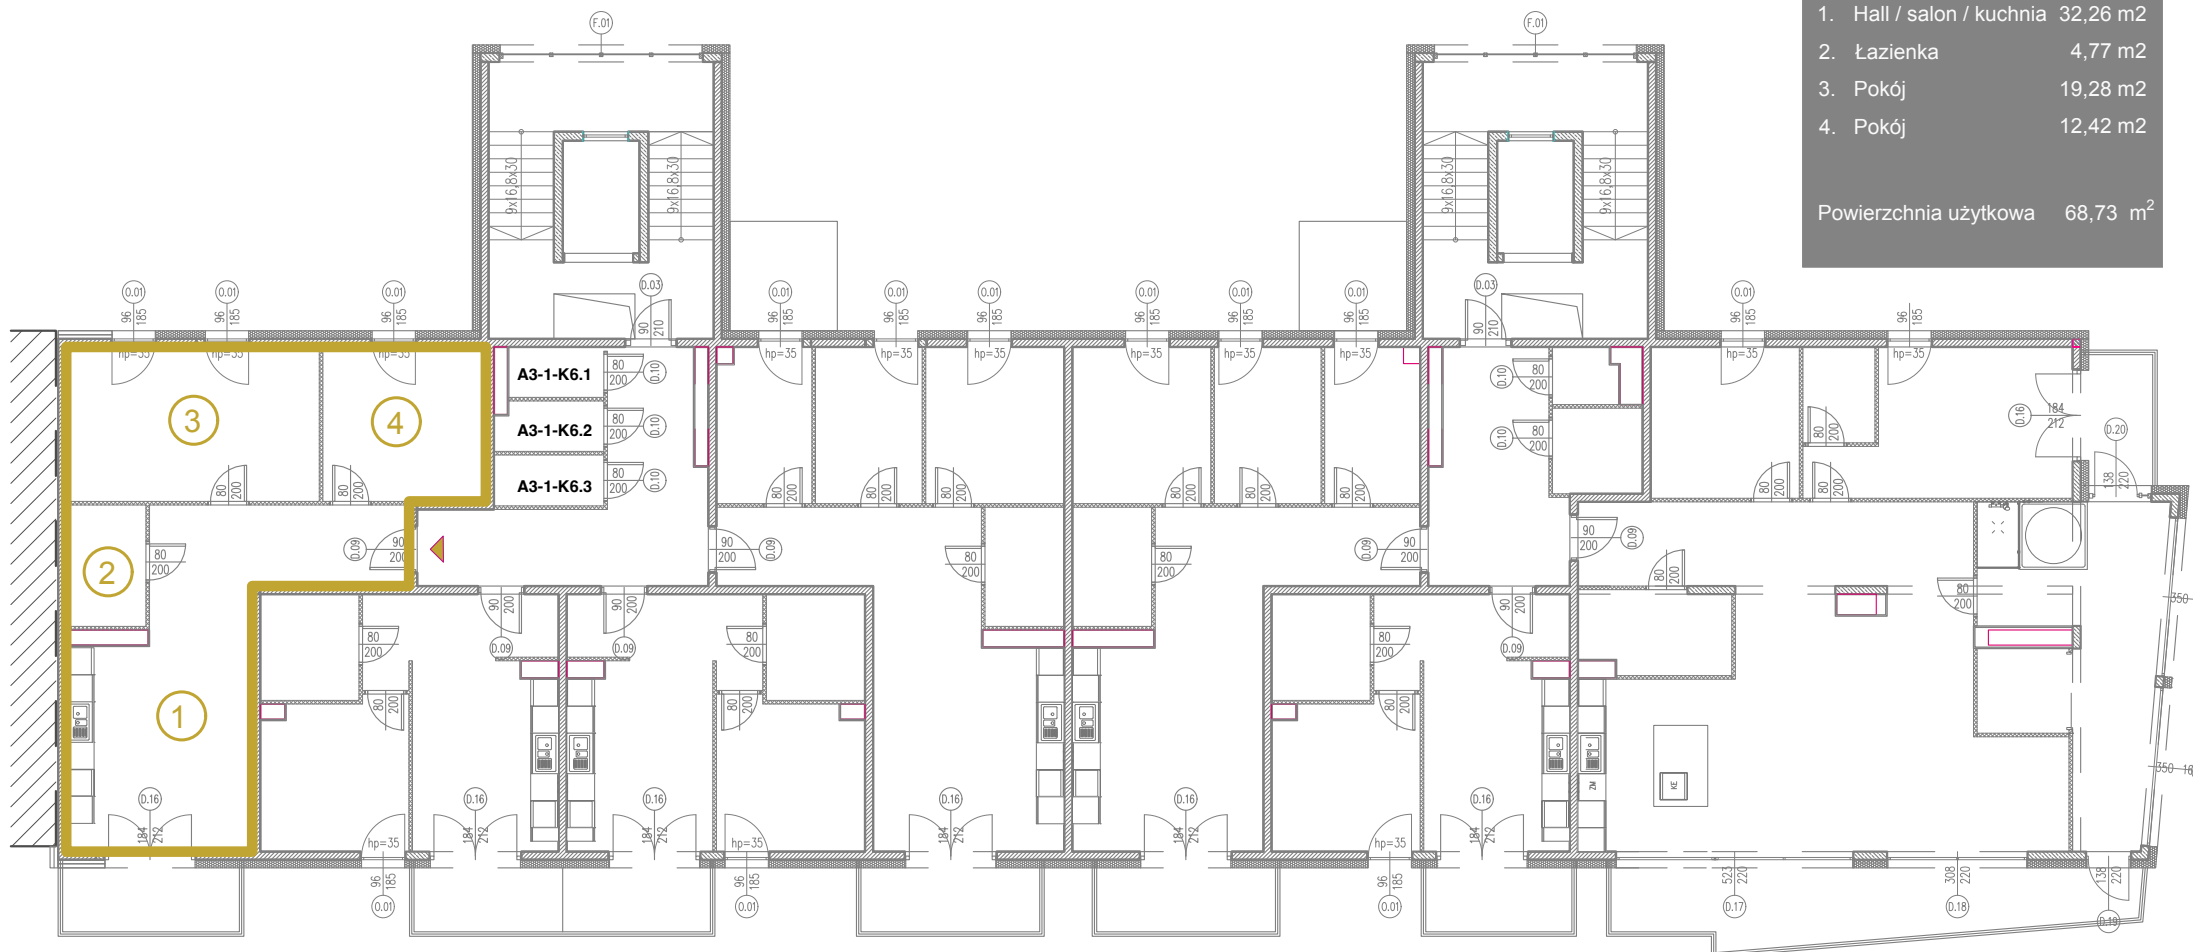

KONTAKT DO DZIAŁU SPRZEDAŻY: +48 509 241 540

info@osiedlevidok.com.pl

www.osiedlevidok.com.pl

Przedstawione wymiary dotyczą projektu budowlanego

Docelowe wielkości mogą się różnić

