

A3-2-1 MIESZKANIE 3-POKOJOWE 69,26 m²

KLATKA I

KLATKA II


A3-2-1

Budynek	A3
Piętro	parter
Mieszkanie	1
Liczba pokoi	3

Pomieszczenia

1. Hall / salon / kuchnia	32,49 m ²
2. łazienka	4,90 m ²
3. Pokój	19,45 m ²
4. Pokój	12,42 m ²

Powierzchnia użytkowa 69,26 m²

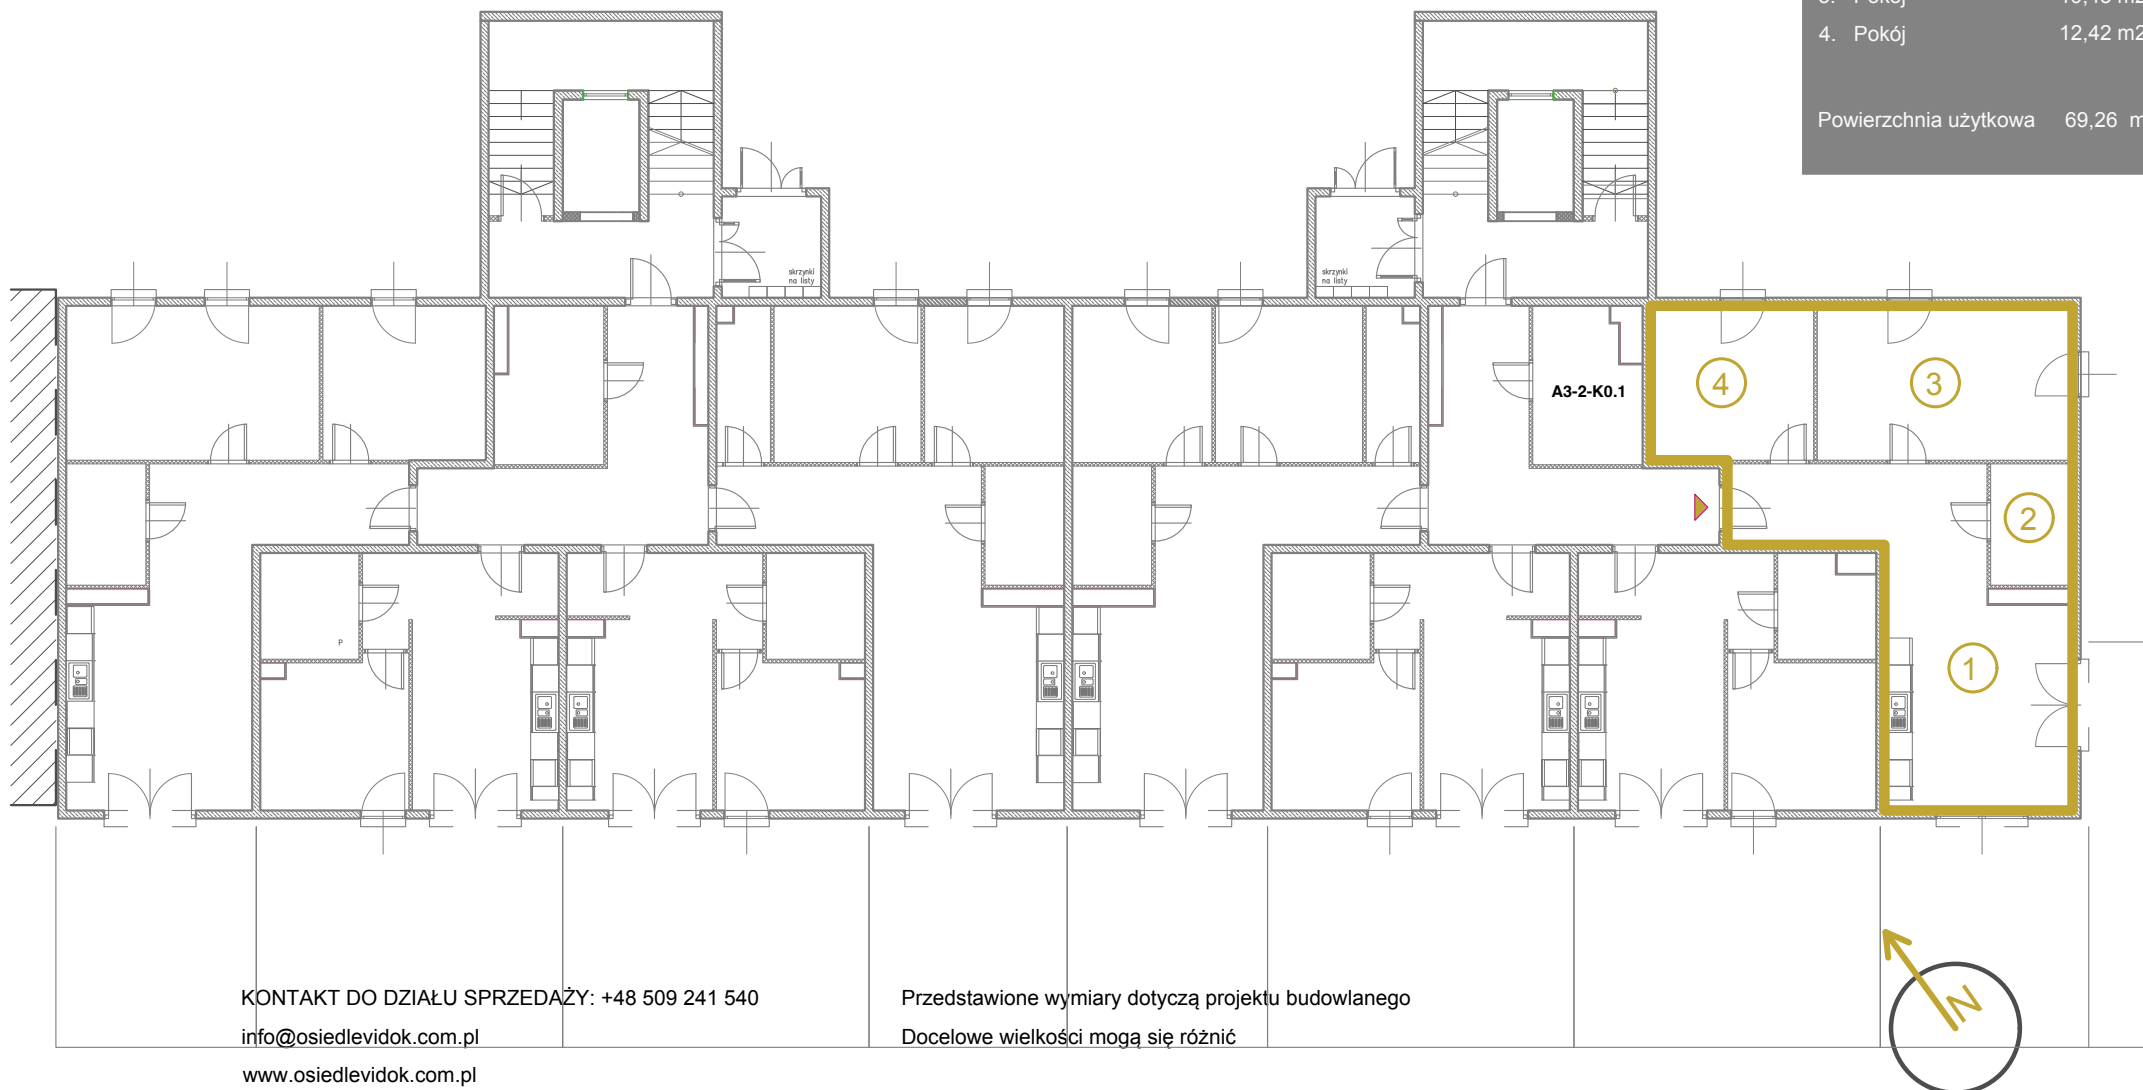

KONTAKT DO DZIAŁU SPRZEDAŻY: +48 509 241 540

info@osiedlevidok.com.pl

www.osiedlevidok.com.pl

Przedstawione wymiary dotyczą projektu budowlanego

Docelowe wielkości mogą się różnić

