

A3-2-16 MIESZKANIE 4-POKOJOWE 63,62 m²

A3-2-16

Budynek	A3
Piętro	3
Mieszkanie	16
Liczba pokoi	4


Pomieszczenia

1. Hall / salon / kuchnia	32,80 m ²
2. Łazienka	4,66 m ²
3. Pokój	10,70 m ²
4. Pokój	8,24 m ²
5. Pokój	7,22 m ²

Powierzchnia użytkowa 63,62 m²

KLATKA I

KLATKA II

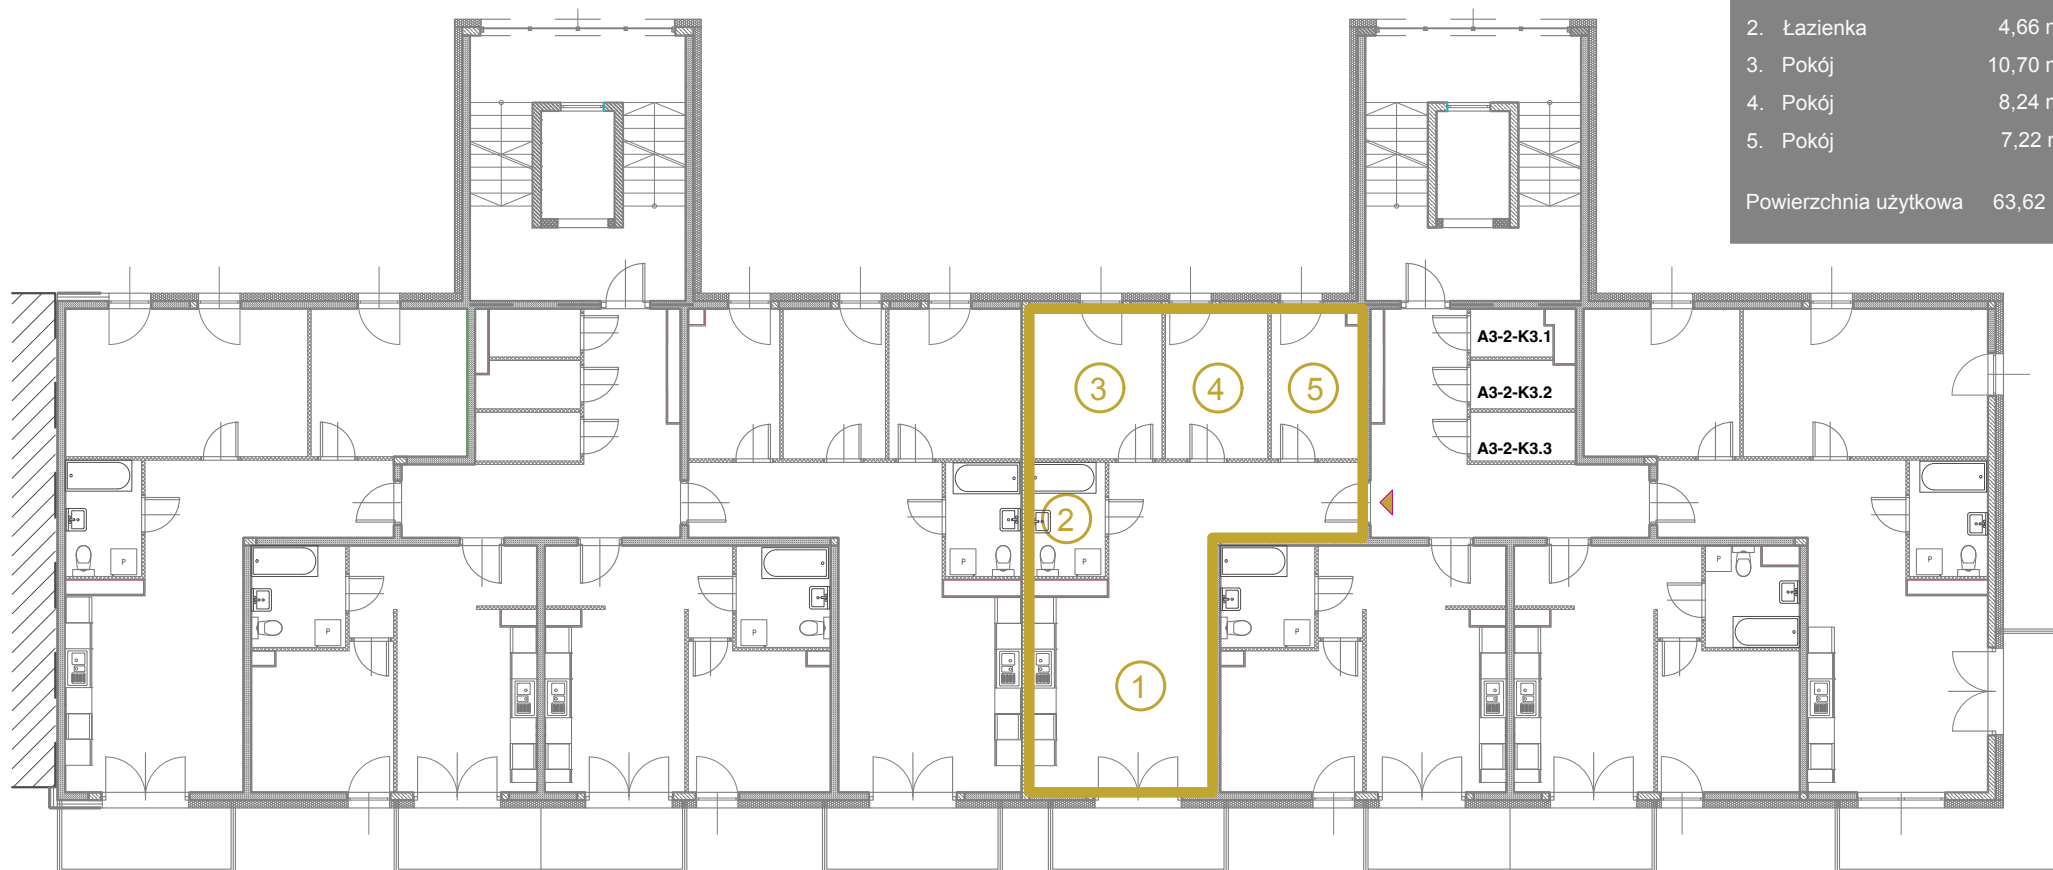

KONTAKT DO DZIAŁU SPRZEDAŻY: +48 509 241 540
info@osiedlevidok.com.pl
www.osiedlevidok.com.pl

Przedstawione wymiary dotyczą projektu budowlanego
 Docelowe wielkości mogą się różnić

