

A3-2-4 MIESZKANIE 4-POKOJOWE 63,62 m²

KLATKA I

KLATKA II


A3-2-4

Budynek	A3
Piętro	parter
Mieszkanie	4
Liczba pokoi	4

Pomieszczenia

1. Hall / salon / kuchnia	32,80 m ²
2. Łazienka	4,66 m ²
3. Pokój	10,79 m ²
4. Pokój	11,36 m ²
5. Garderoba	4,02 m ²

Powierzchnia użytkowa 63,62 m²

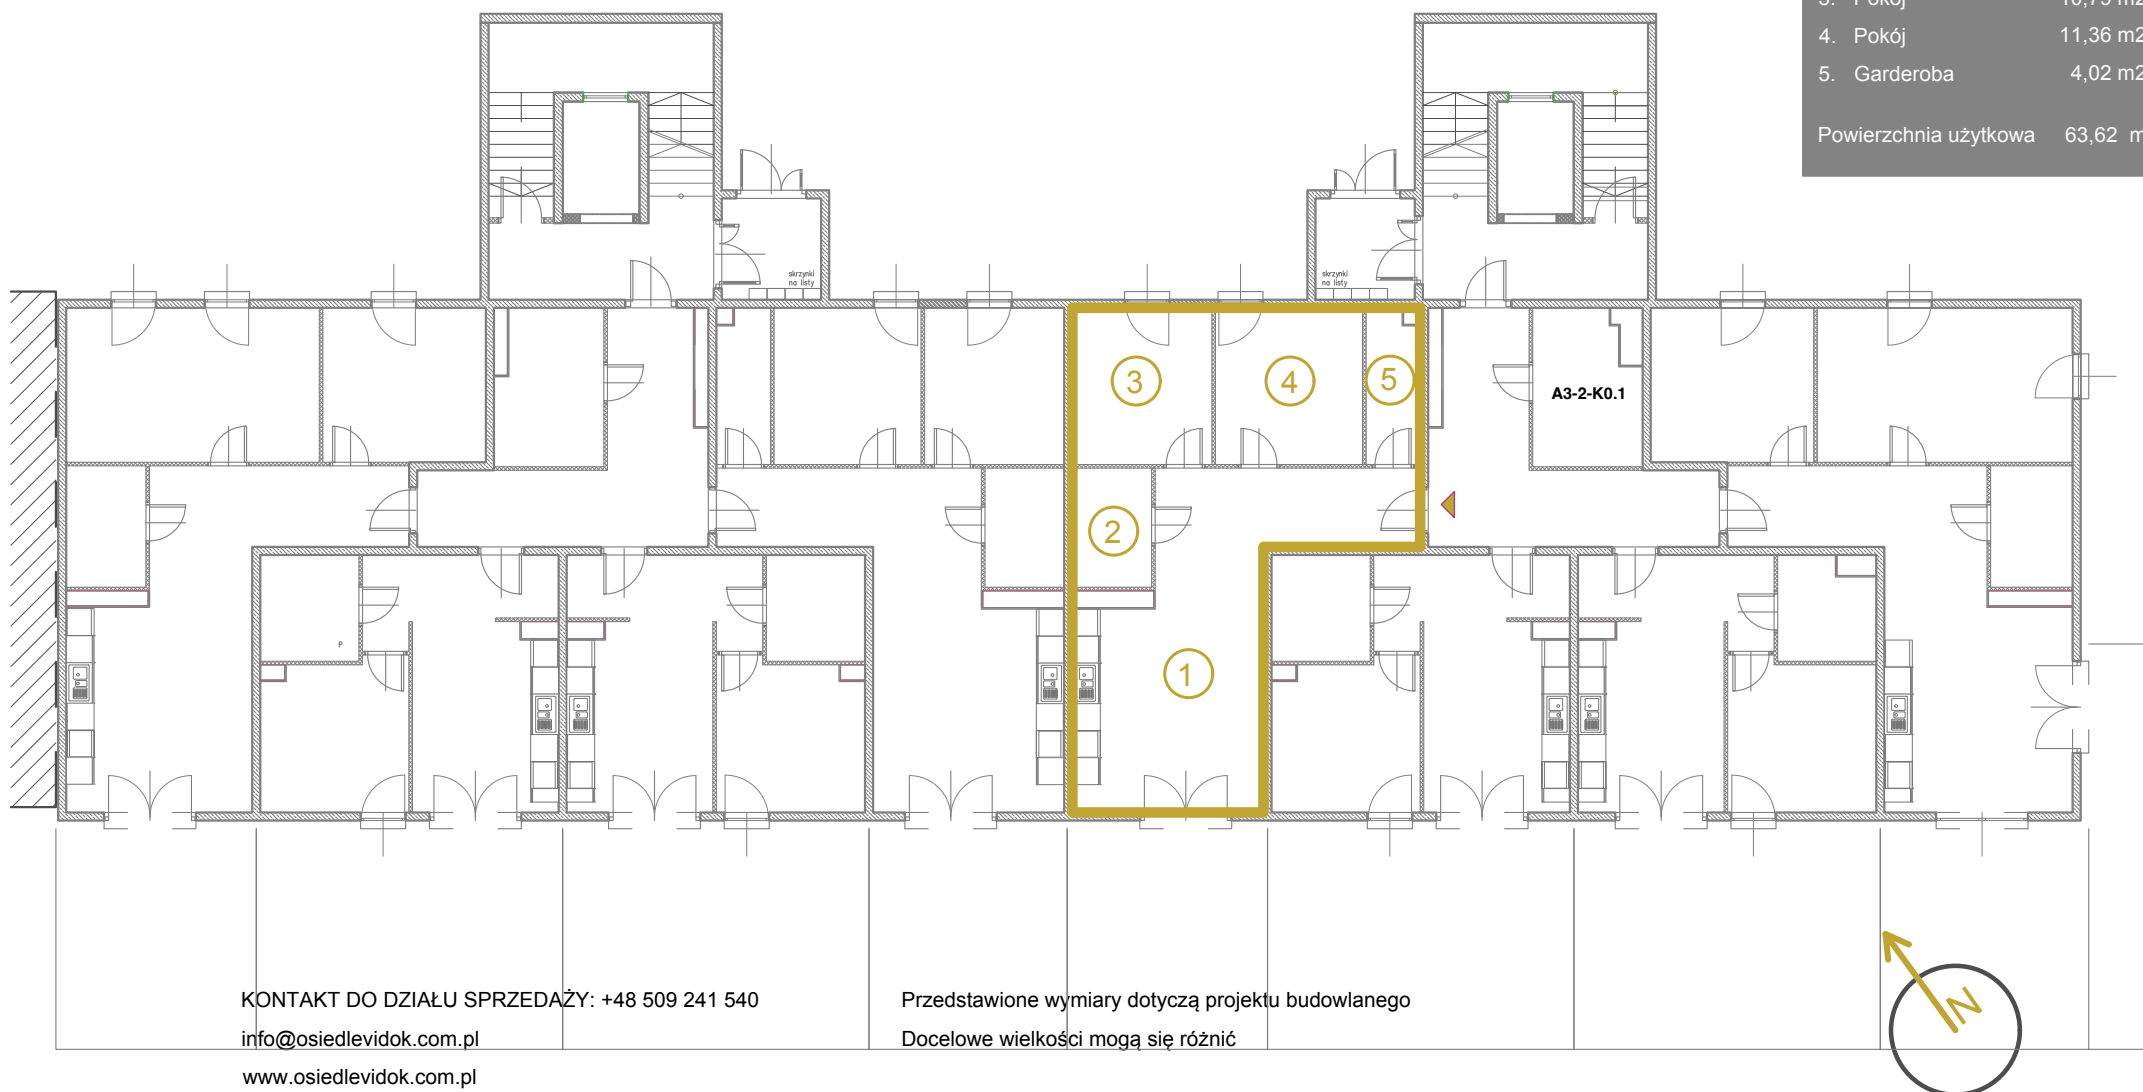

KONTAKT DO DZIAŁU SPRZEDAŻY: +48 509 241 540

info@osiedlevidok.com.pl

www.osiedlevidok.com.pl

Przedstawione wymiary dotyczą projektu budowlanego

Docelowe wielkości mogą się różnić