

# A3-2-8 MIESZKANIE 4-POKOJOWE 63,62 m<sup>2</sup>

A3-2-8

|              |    |
|--------------|----|
| Budynek      | A3 |
| Piętro       | 1  |
| Mieszkanie   | 8  |
| Liczba pokoi | 4  |


## Pomieszczenia

|                           |                      |
|---------------------------|----------------------|
| 1. Hall / salon / kuchnia | 32,80 m <sup>2</sup> |
| 2. Łazienka               | 4,66 m <sup>2</sup>  |
| 3. Pokój                  | 10,70 m <sup>2</sup> |
| 4. Pokój                  | 8,24 m <sup>2</sup>  |
| 5. Pokój                  | 7,22 m <sup>2</sup>  |

Powierzchnia użytkowa 63,62 m<sup>2</sup>

KLATKA I

KLATKA II

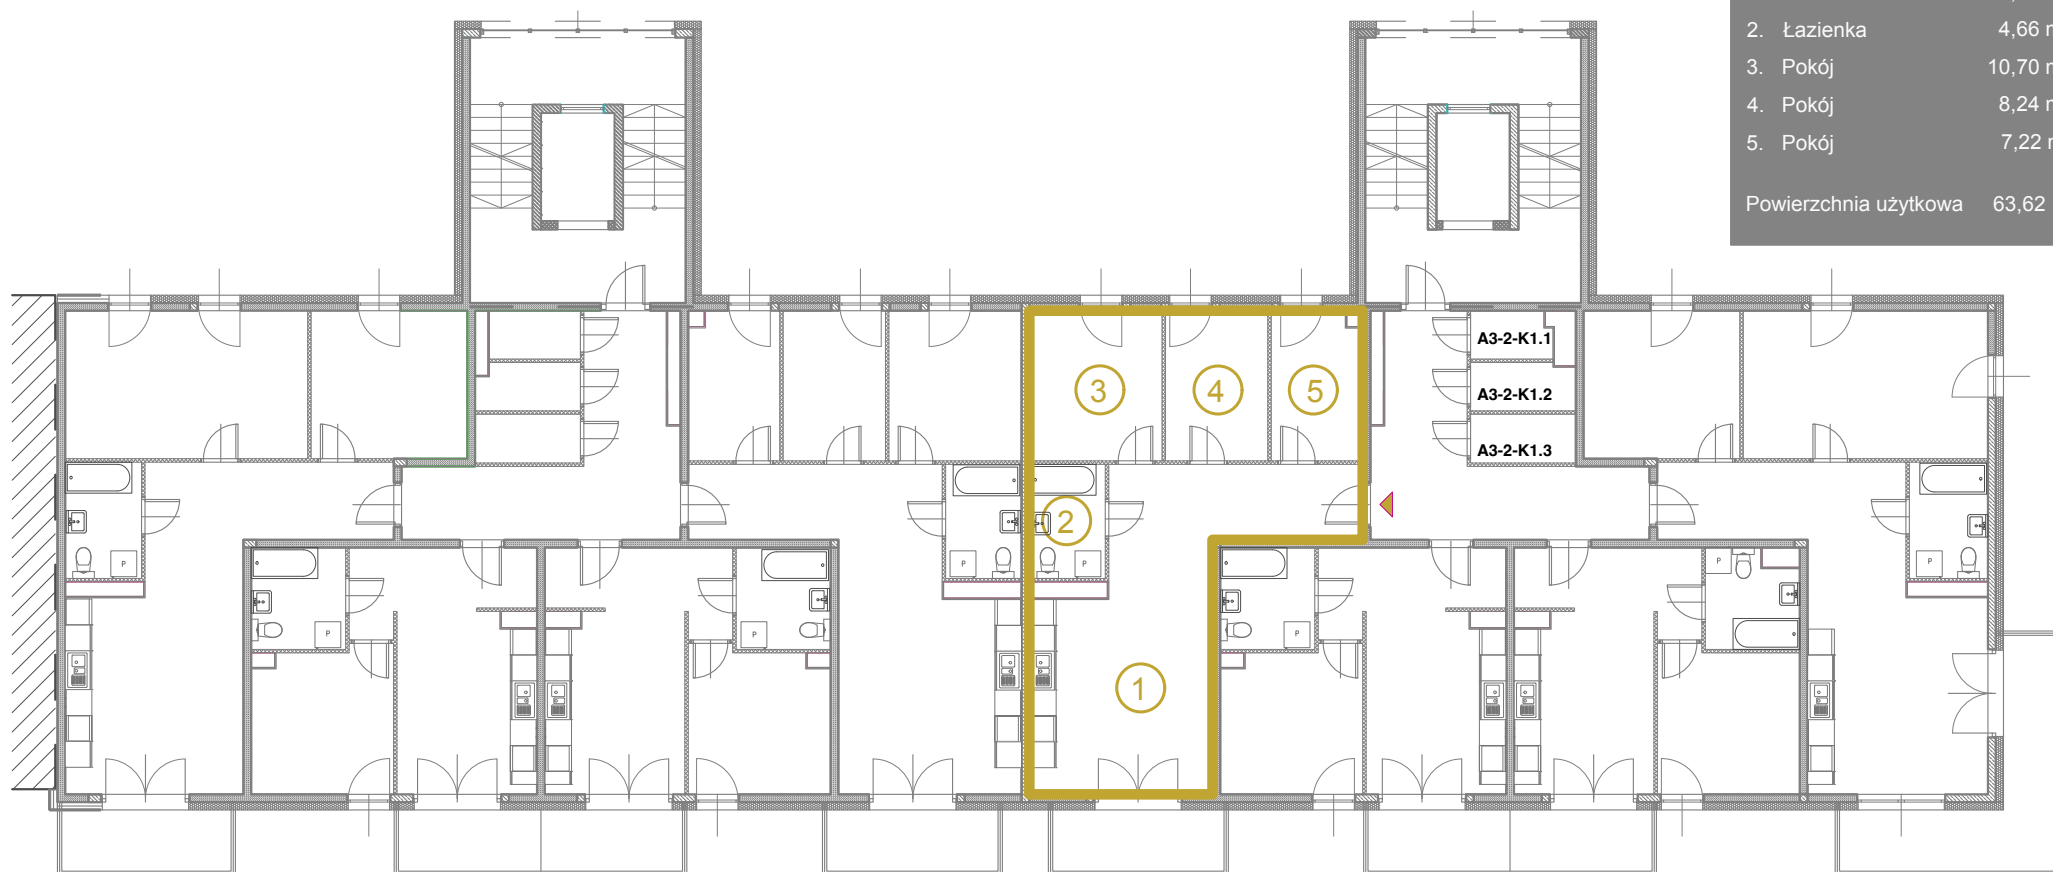

KONTAKT DO DZIAŁU SPRZEDAŻY: +48 509 241 540  
[info@osiedlevidok.com.pl](mailto:info@osiedlevidok.com.pl)  
[www.osiedlevidok.com.pl](http://www.osiedlevidok.com.pl)

Przedstawione wymiary dotyczą projektu budowlanego  
 Docelowe wielkości mogą się różnić

