

A3-2-9 MIESZKANIE 3-POKOJOWE 69,26 m²

A3-2-9

Budynek	A3
Piętro	2
Mieszkanie	9
Liczba pokoi	3


Pomieszczenia

1. Hall / salon / kuchnia	32,49 m ²
2. łazienka	4,90 m ²
3. Pokój	19,45 m ²
4. Pokój	12,42 m ²

Powierzchnia użytkowa 69,26 m²

KLATKA I

KLATKA II

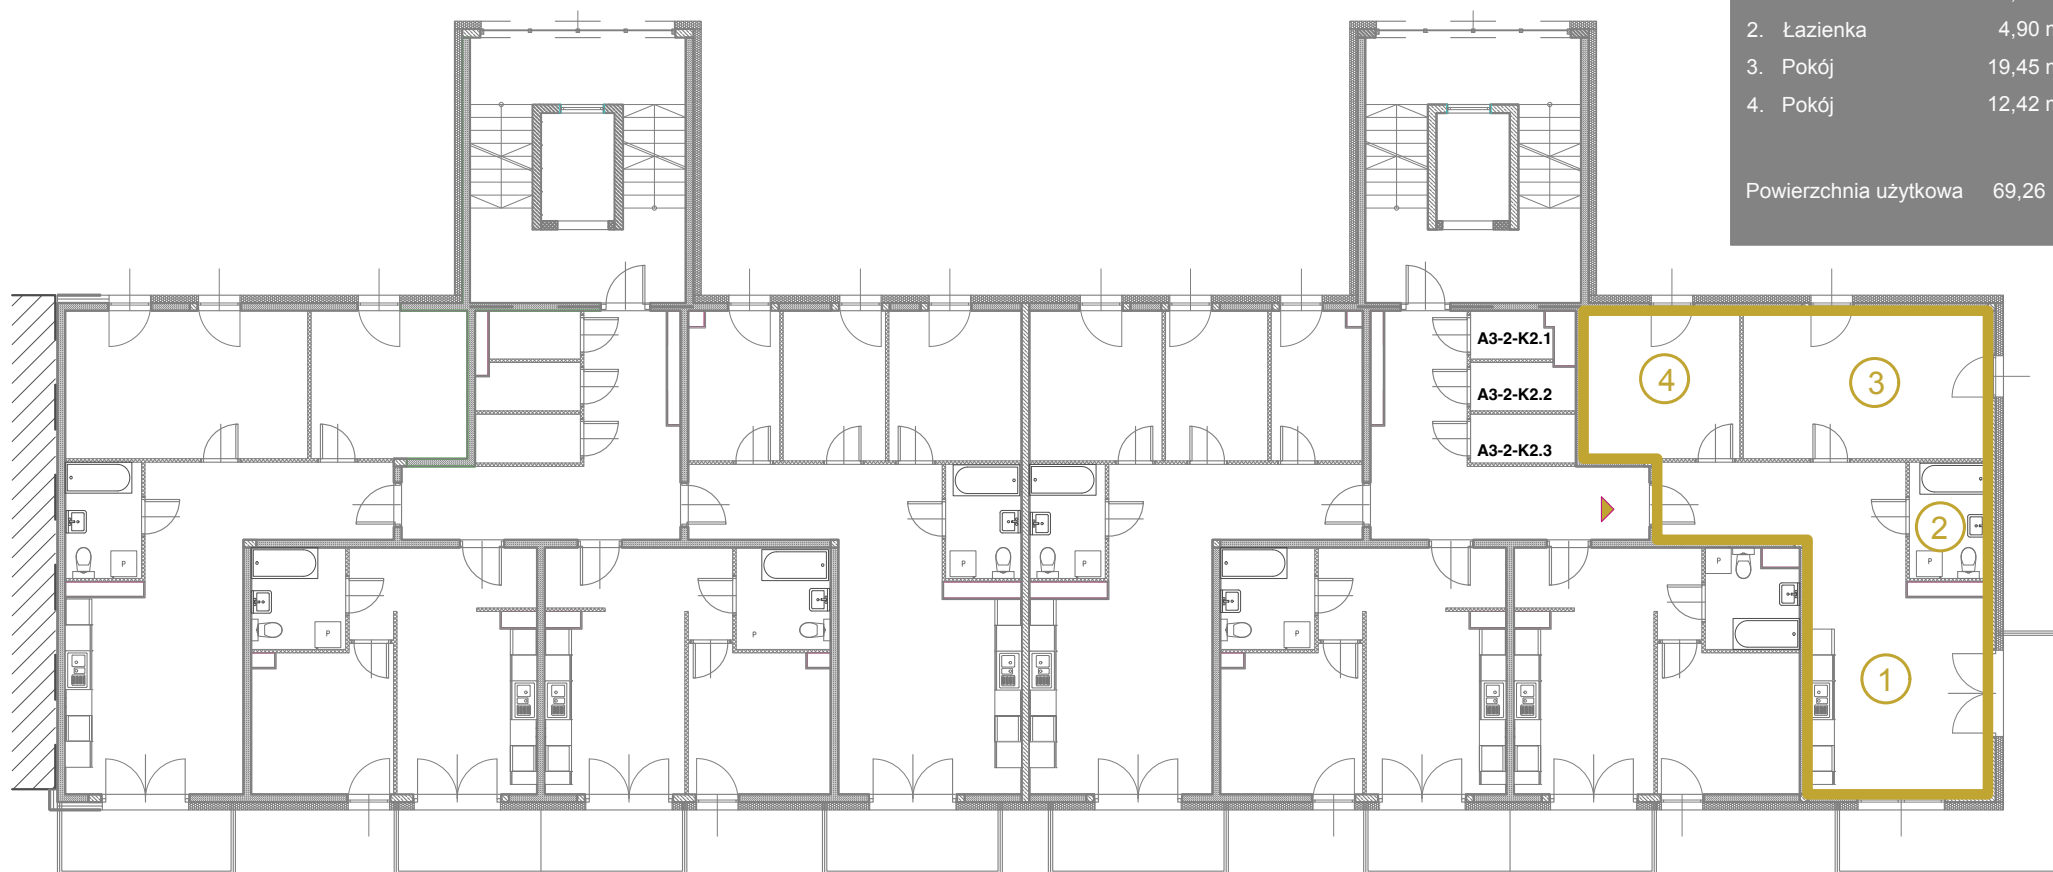

KONTAKT DO DZIAŁU SPRZEDAŻY: +48 509 241 540
info@osiedlevidok.com.pl
www.osiedlevidok.com.pl

Przedstawione wymiary dotyczą projektu budowlanego
Docelowe wielkości mogą się różnić

